
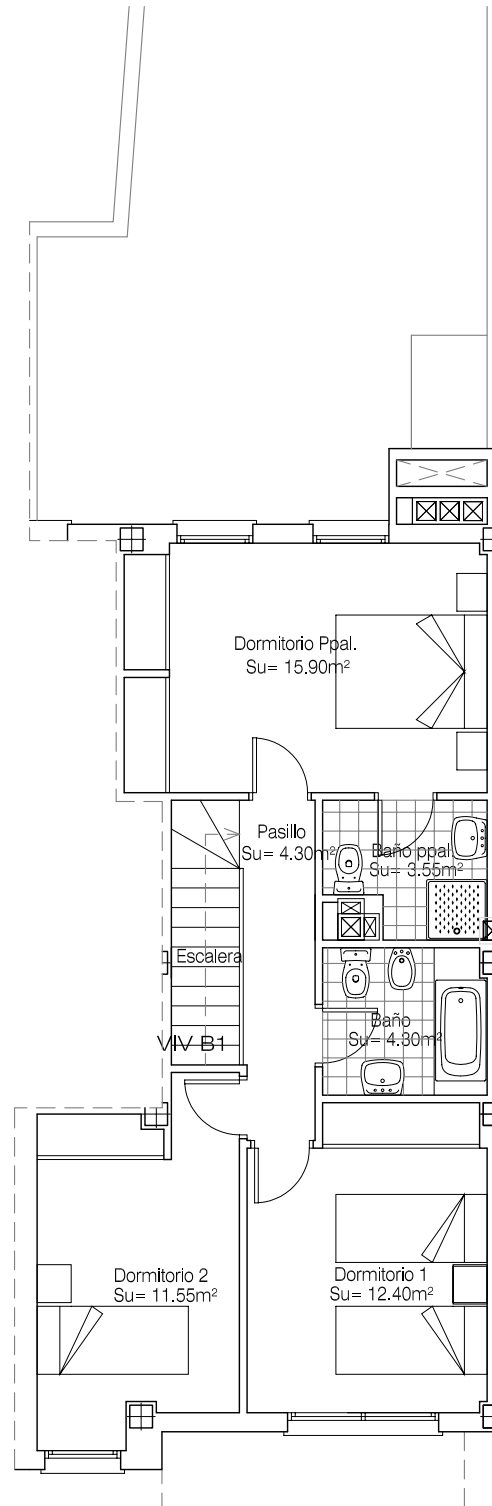
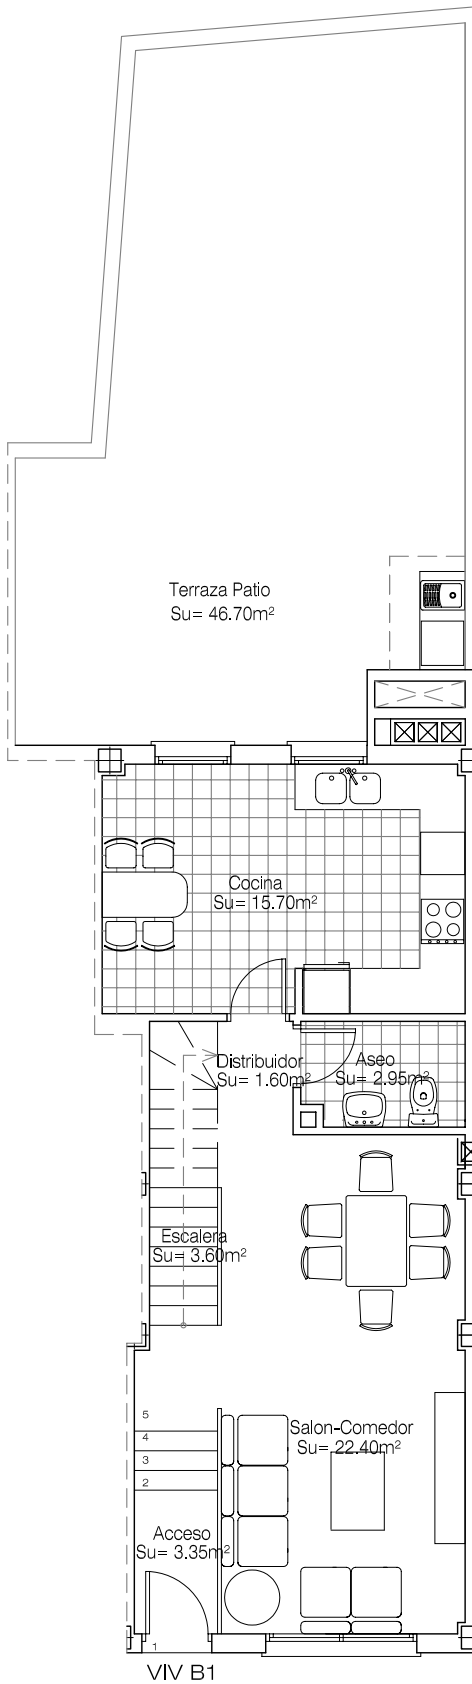
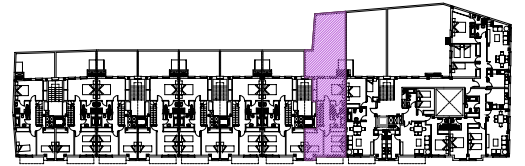


Vivienda B1

Superficie útil 101,80 m²
 Superficie construida: 117,20 m²

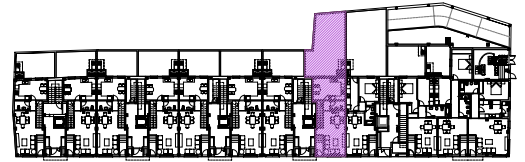

URBANA CAMP DEL TÚRIA S.L.

planta baja

Edificio de 35 viviendas y sótano para aparcamiento
 Parcela M2 de la Unidad de Actuación

"CARRETERA DE LA RODA Nº1" MOTILLA DEL PALANCAR (CUENCA)



*Las superficies son aproximadas y podrán sufrir variaciones por necesidades técnicas durante la ejecución de la obra.